

ΕΦΗΜΕΡΙΣ ΤΗΣ ΚΥΒΕΡΝΗΣΕΩΣ
ΤΗΣ ΕΛΛΗΝΙΚΗΣ ΔΗΜΟΚΡΑΤΙΑΣ

ΑΘΗΝΑ 18 ΔΕΚΕΜΒΡΙΟΥ 1991	ΤΕΥΧΟΣ ΔΕΥΤΕΡΟ	ΑΡΙΘΜΟΣ ΦΥΛΛΟΥ 1027

ΠΕΡΙΕΧΟΜΕΝΑ

ΥΠΟΥΡΓΙΚΕΣ ΑΠΟΦΑΣΕΙΣ ΚΑΙ ΕΓΚΡΙΣΕΙΣ

ΥΠΟΥΡΓΙΚΕΣ ΑΠΟΦΑΣΕΙΣ & ΕΓΚΡΙΣΕΙΣ

Αριθ. 2065962/1476 (1)

Καθορισμός ανώτατου ορίου έκδοσης εγγυητικών επιστολών που θα εκδίδει η Κτηματική Τράπεζα της Ελλάδος.

Ο ΥΠΟΥΡΓΟΣ ΟΙΚΟΝΟΜΙΚΩΝ

Έχοντας υπόψη:

1. Το Π.Δ. 284/1988 «Οργανισμός του Υπουργείου Οικονομικών» (ΦΕΚ 128/Α).

2. Τις αποφάσεις μας α) 166915/2570/17.11.77 με την οποία καθορίζονται οι όροι και οι προϋποθέσεις βάσει των οποίων παρέχονται από τις Τράπεζες που λειτουργούν στην Ελλάδα εγγυήσεις στο Δημόσιο και τα Νομικά Πρόσωπα Δημοσίου Δικαίου για την εκτέλεση έργων προμήθειες κ.λπ., β) την 2009620/2278/0025/9.2.89 με την οποία ορίστηκε το ανώτατο όριο έκδοσης εγγυητικών επιστολών της Κτηματικής Τράπεζας της Ελλάδος στο ποσό των πεντακοσίων εκατομμυρίων (500.000.000).

3. Την από 3.10.91 επιστολή της Κτηματικής Τράπεζας περί αυξήσεως του ανωτάτου ορίου έκδοσης των εγγυητικών επιστολών της.

4. Τη δραστηριότητα της Τράπεζας όπως εμφανί«εται σήμερα.

5. Την αριθ. 1048293/800/006Α/24.5.91 απόφαση του Υπουργού Οικονομικών για μεταβίβαση αρμοδιοτήτων στο Γενικό Γραμματέα, στους Ειδικούς Γραμματείς, στους Γενικούς Διευθυντές κ.τ.λ., αποφασίζουμε:

Ορίζουμε στο εξής το ανώτατο όριο έκδοσης εγγυητικών επιστολών της Κτηματικής Τράπεζας της Ελλάδος Α.Ε. για τις ανωτέρω περιπτώσεις στο ποσό δραχμών ενός δισεκατομμυρίου (1.000.000.000) με τους όρους και τις προϋποθέσεις βάσει των οποίων παρέχονται από τις Τράπεζες που λειτουργούν στην Ελλάδα εγγυήσεις στο Δημόσιο και στα νομικά πρόσωπα Δημοσίου Δικαίου για εκτέλεση έργων, προμήθειες κ.τ.λ. (απόφασή μας 166915/2570/17.11.1977).

Η απόφαση αυτή να δημοσιευθεί στην Εφημερίδα της Κυβερνήσεως.

Αθήνα, 28 Νοεμβρίου 1991

Με εντολή Υπουργού
Ο Γενικός Διευθυντής
ΒΑΣΙΛΕΙΟΣ ΡΙΖΑΣ

Αριθ. 2073833/16703 (2)

Καθορισμός ορίου έκδοσης, εγγυητικών επιστολών από την Τράπεζα Χίου.

Ο ΥΠΟΥΡΓΟΣ ΟΙΚΟΝΟΜΙΚΩΝ

Έχοντας υπόψη:

1. Το Π.Δ. 284/1988 «Οργανισμός του Υπουργείου Οικονομικών».

2. Τις αποφάσεις μας α) 166915/2570/17.11.1977 με την οποία

καθορίζονται οι όροι και οι προϋποθέσεις βάσει των οποίων παρέχονται από τις Τράπεζες που λειτουργούν στην Ελλάδα εγγυήσεις στο Δημόσιο και τα Νομικά Πρόσωπα Δημοσίου Δικαίου για την εκτέλεση έργων προμήθειες κ.λπ., β) την 2044093/10918/0025/13.8.90 με την οποία ορίστηκε το ανώτατο όριο έκδοσης εγγυητικών επιστολών της Τράπεζας Χίου στο ποσό των τετρακοσίων εκατομμυρίων (400.000.000).

3. Την από 13.11.1991 επιστολή της Τράπεζας Χίου περί αυξήσεως του ανωτάτου ορίου έκδοσης των εγγυητικών επιστολών της.

4. Τη δραστηριότητα της Τράπεζας όπως εμφανίζεται σήμερα.

5. Την αριθ. 1048293/800/006Α/24.5.91 απόφαση του Υπουργού Οικονομικών για μεταβίβαση αρμοδιοτήτων στο Γενικό Γραμματέα, στους Ειδικούς Γραμματείς, στους Γενικούς Διευθυντές κ.τ.λ., αποφασίζουμε:

Ορίζουμε στο εξής το ανώτατο όριο έκδοσης εγγυητικών επιστολών της Τράπεζας Χίου για τις ανωτέρω περιπτώσεις στο ποσό δραχμών επτακοσίων εκατομμυρίων (700.000.000) με τους όρους και τις προϋποθέσεις βάσει των οποίων παρέχονται από τις Τράπεζες που λειτουργούν στην Ελλάδα εγγυήσεις στο Δημόσιο και στα νομικά πρόσωπα Δημοσίου Δικαίου για εκτέλεση έργων, προμήθειες κ.τ.λ. (απόφασή μας 166915/2570/17.11.77).

Η απόφαση αυτή να δημοσιευθεί στην Εφημερίδα της Κυβερνήσεως.

Αθήνα, 28 Νοεμβρίου 1991

Με εντολή Υπουργού
Ο Γενικός Διευθυντής
ΒΑΣΙΛΕΙΟΣ ΡΙΖΑΣ

Αριθ. 2074369/16705 (3)

Αύξηση ανωτάτου ορίου έκδοσης εγγυητικών επιστολών από την Τράπεζα CITIBANK.

Ο ΥΠΟΥΡΓΟΣ ΟΙΚΟΝΟΜΙΚΩΝ

Έχοντας υπόψη:

1. Το Π.Δ. 284/1988 «Οργανισμός του Υπουργείου Οικονομικών» (ΦΕΚ 128/Α).

2. Τις αποφάσεις μας α) 166915/2570/17.11.1977 με την οποία καθορίζονται οι όροι και οι προϋποθέσεις βάσει των οποίων παρέχονται από τις Τράπεζες που λειτουργούν στην Ελλάδα εγγυήσεις στο Δημόσιο και τα Νομικά Πρόσωπα Δημοσίου Δικαίου για την εκτέλεση έργων προμήθειες κ.λπ., β) την 45692/4388/6.6.88 με την οποία ορίστηκε το ανώτατο όριο έκδοσης εγγυητικών επιστολών της Τράπεζας CITIBANK στο ποσό των τεσσάρων δισεκατομμυρίων τριακοσίων εκατομμυρίων (4.300.000.000).

3. Την από 15.11.1991 επιστολή της CITIBANK περί αυξήσεως του ανωτάτου ορίου έκδοσης των εγγυητικών επιστολών της.

4. Τη δραστηριότητα της Τράπεζας όπως εμφανίζεται σήμερα.

5. Την αριθ. 1048293/800/006Α/24.5.91 απόφαση του Υπουργού Οικονομικών για μεταβίβαση αρμοδιοτήτων στο Γενικό Γραμματέα, στους Ειδικούς Γραμματείς, στους Γενικούς Διευθυντές κ.τ.λ., αποφασίζουμε:

Ορίζουμε στο εξής το ανώτατο όριο έκδοσης εγγυητικών επιστολών της Τράπεζας CITIBANK για τις ανωτέρω περιπτώσεις στο ποσό δραχμών δώδεκα δισεκατομμυρίων (12.000.000.000) με τους όρους και τις προϋποθέσεις βάσει των οποίων παρέχονται από τις Τράπεζες που λειτουργούν στην Ελλάδα εγγυήσεις στο Δημόσιο και στα νομικά πρόσωπα Δημοσίου Δικαίου για εκτέλεση έργων, προμήθειες κ.τ.λ. (απόφασή μας 166915/2570/17.11.77).

Η απόφαση αυτή να δημοσιευθεί στην Εφημερίδα της Κυβερνήσεως.

Αθήνα, 28 Νοεμβρίου 1991

Με εντολή Υπουργού
Ο Γενικός Διευθυντής
ΒΑΣΙΛΕΙΟΣ ΡΙΖΑΣ

Αριθ. ΥΠΠΟ/ΑΡΧ/Α1/Φ22/10211/540 (4)

Καθορισμός ζωνών προστασίας του αρχαιολογικού χώρου Πλημμυριού Ρόδου.

Η ΥΠΟΥΡΓΟΣ ΠΟΛΙΤΙΣΜΟΥ

Έχοντας υπόψη:

1. Τις διατάξεις του Ν. 1558/85 (ΦΕΚ 137/Α/26.7.85) «Κυβέρνηση και Κυβερνητικά Όργανα».

2. Την ΥΠΠΟ/ΓΝΟΣ/49610/28.11.90 (ΦΕΚ 743/Β/29.11.90) Υπουργική Απόφαση για την εξαίρεση από τον περιορισμό των τριών υπογραφών.

3. Τις διατάξεις του Κ.Ν. 5351/32 «Περί αρχαιοτήτων».

4. Τις διατάξεις του Ν. 1892/90 (ΦΕΚ 101/Α/31.7.90) Κεφ. ΙΔ', άρθρο 91, «Περί ρυθμίσεων αρμοδιότητος του Υπουργείου Πολιτισμού».

5. Την αρ. 4/24.8.90 γνωμοδότηση του Τοπικού Συμβουλίου Μνημείων Δωδεκανήσου για τον χαρακτηρισμό του Πλημμυριού Ρόδου ως αρχαιολογικού χώρου.

6. Την ομόφωνη γνωμοδότηση του Κεντρικού Αρχαιολογικού Συμβουλίου, όπως διατυπώθηκε στην αρ. 32/17.9.91 συνεδρία του, αποφασίζουμε:

Για λόγους προστασίας του αρχαιολογικού χώρου του Πλημμυριού Ρόδου και συγκεκριμένα:

α) του οχυρωμένου ελληνιστικού οικισμού και της νεκρόπολης στο λόφο του Πλημμυριού.

β) του ναού της Ζωοδόχου Πηγής και του παλαιοχριστιανικού οικισμού που εκτείνεται σε όλο το μήκος της παραλίας,

γ) του αρχαϊκού οικισμού και των αρχαίων τάφων, που σώζονται στη θέση «Γερματάς», καθορίζουμε ζώνες προστασίας Α και Β. Τα όρια των ζωνών αυτών σημειώνονται στο χάρτη που συνοδεύει την παρούσα απόφαση και έχουν ως εξής:

Ζώνη Α

1. Η χερσόνησος του Πλημμυριού, στην οποία περιλαμβάνονται οι κτηματολογικές μερίδες γαιών Λαχανιάς αρ. 1859, 1860, 1861, 1862, 1863, 1988, 1989, 1990, 1991, 1992, 1993, 1994, 1995, 1996, 1997, 1998, 1999, 2000 και 2001.

2. Ολόκληρη η χερσόνησος του Γερματά, η οποία αποτελεί τμήμα της κτηματολογικής μερίδας γαιών Λαχανά αρ. 5.000.

Στη ζώνη Α απαγορεύεται εντελώς η δόμηση καθώς και κάθε κατασκευή για την οποία χρειάζεται ή δε χρειάζεται πολεοδομική άδεια.

Ζώνη Β

Η ευρύτερη περιοδή Πλημμυριού (πλην των χερσονήσων Πλημμυριού και Γερματά).


Τα όρια της ζώνης από δυσμάς προς ανατολάς, σημειώνονται στο χάρτη με διακεκομμένη γραμμή, που τέμνει την κτηματολογική μερίδα αρ. 5.000, ακολουθεί τα όρια των μερίδων 4018, 4017, 4019, 2995, 2994, 2982, 2981, 2980, 2979, 2978, 2977, 2976, 2975, 2974, 2973, 2972, 2971, 2870, 2969, 2968, 2967, 2943, 2937, 2936, 2935, 2934, 2933, 2932, 2931, 2930, 2929, 2928, 2924, 2923, 2922, 2917, 2916, 2915, 2912, 2911, 2910, 2909, 2908, 2905, 2904, 2901, 2900, 2896, 2895, 2894, 2890, 2889, 2888, 2885, 2884, 2880, 2879, 2876, 2875, 2872, 2871, 2870, 2867, 2866, 4167, 1715 την πορεία του δημόσιου δρόμου μέχρι την κτηματολογική μερίδα 1733, τον αγροτικό δρόμο μέχρι και την μερίδα 1864, τα όρια των μερίδων 1754, 1755, 1756, 1757, 1758, 1759, 1760, 1882, 1883, 1924 και καταλήγει στη θάλασσα, διασχίζοντας την κτηματολογική μερίδα αρ. 4200.


Στη ζώνη Β επιτρέπεται η δόμηση υπό όρους και περιορισμούς που θα καθοριστούν με απόφαση του Υπουργείου ΠΕ.ΧΩ.Δ.Ε., ύστερα από πρότασή μας.

Η απόφαση αυτή να δημοσιευθεί στην Εφημερίδα της Κυβερνήσεως.

Αθήνα, 27 Νοεμβρίου 1991

Η ΥΠΟΥΡΓΟΣ
ΑΝΝΑ ΨΑΡΟΥΔΑ - ΜΠΕΝΑΚΗ

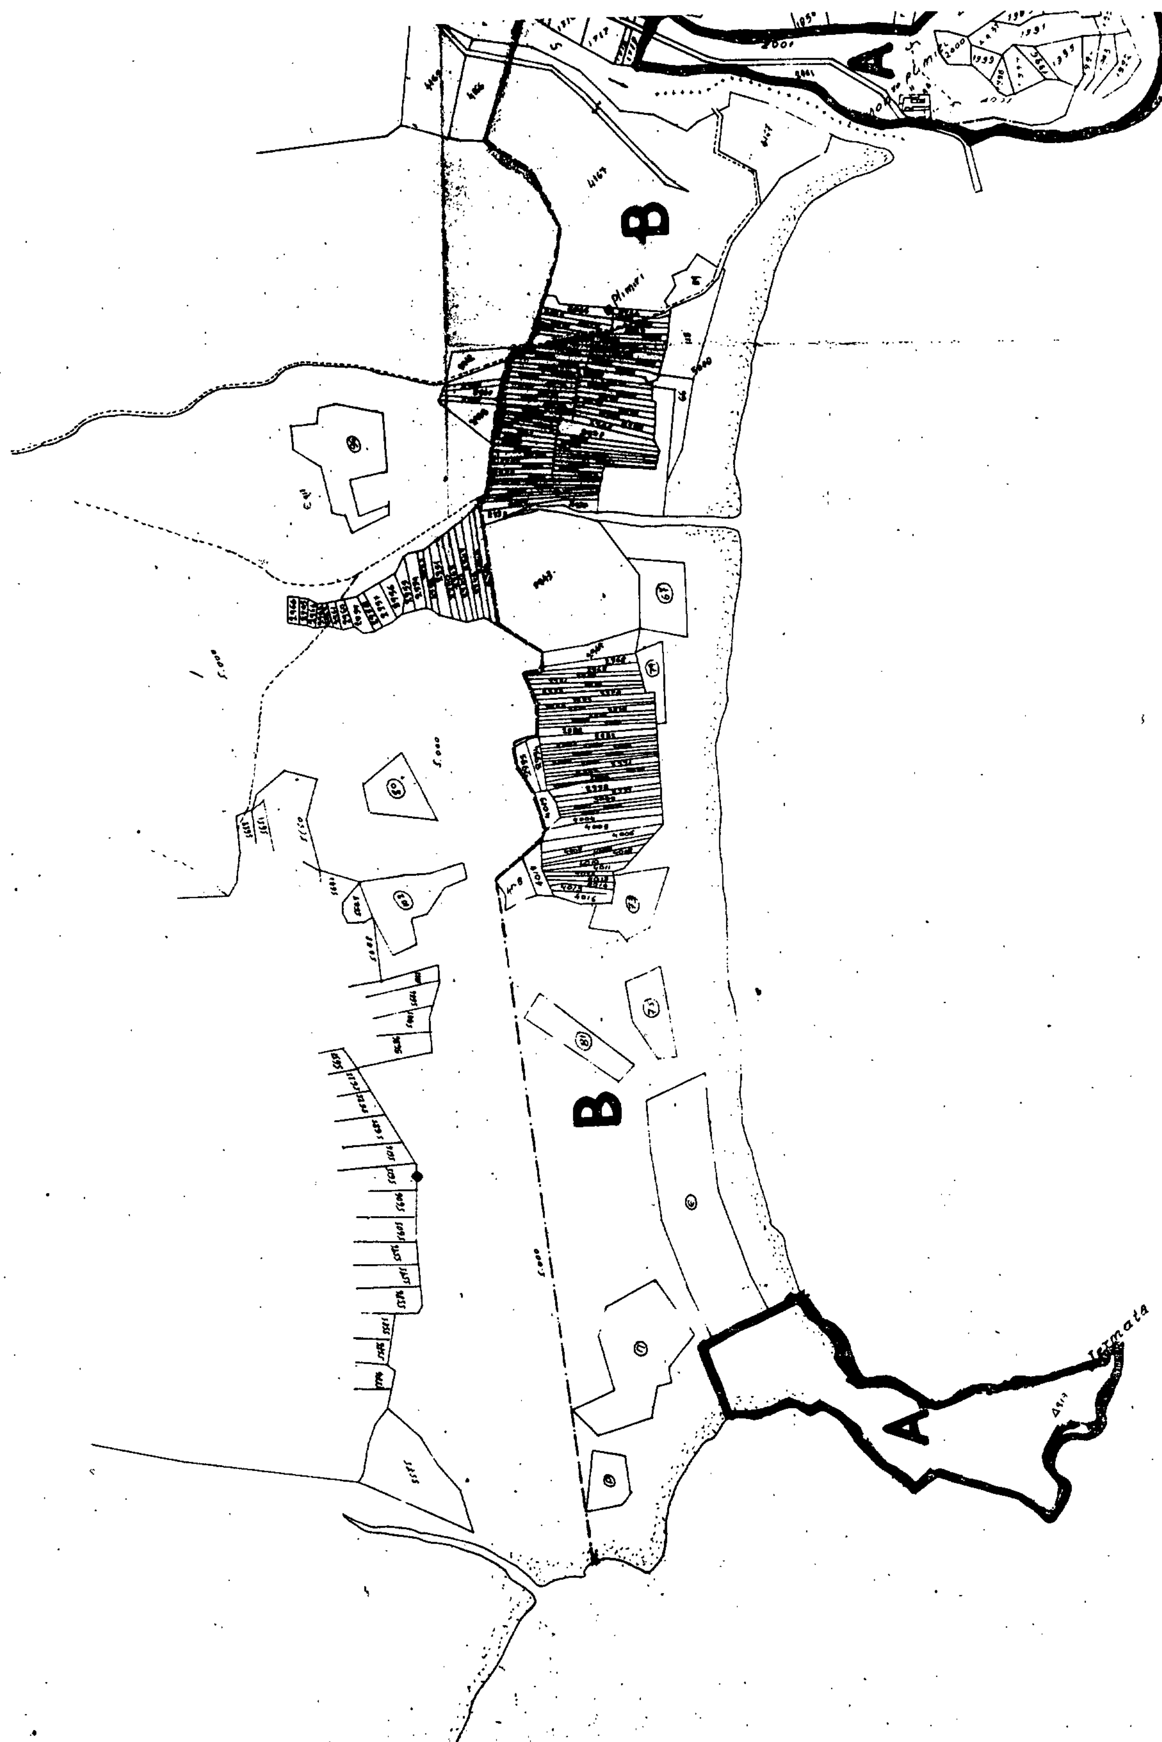
A
B
B
A
Termata

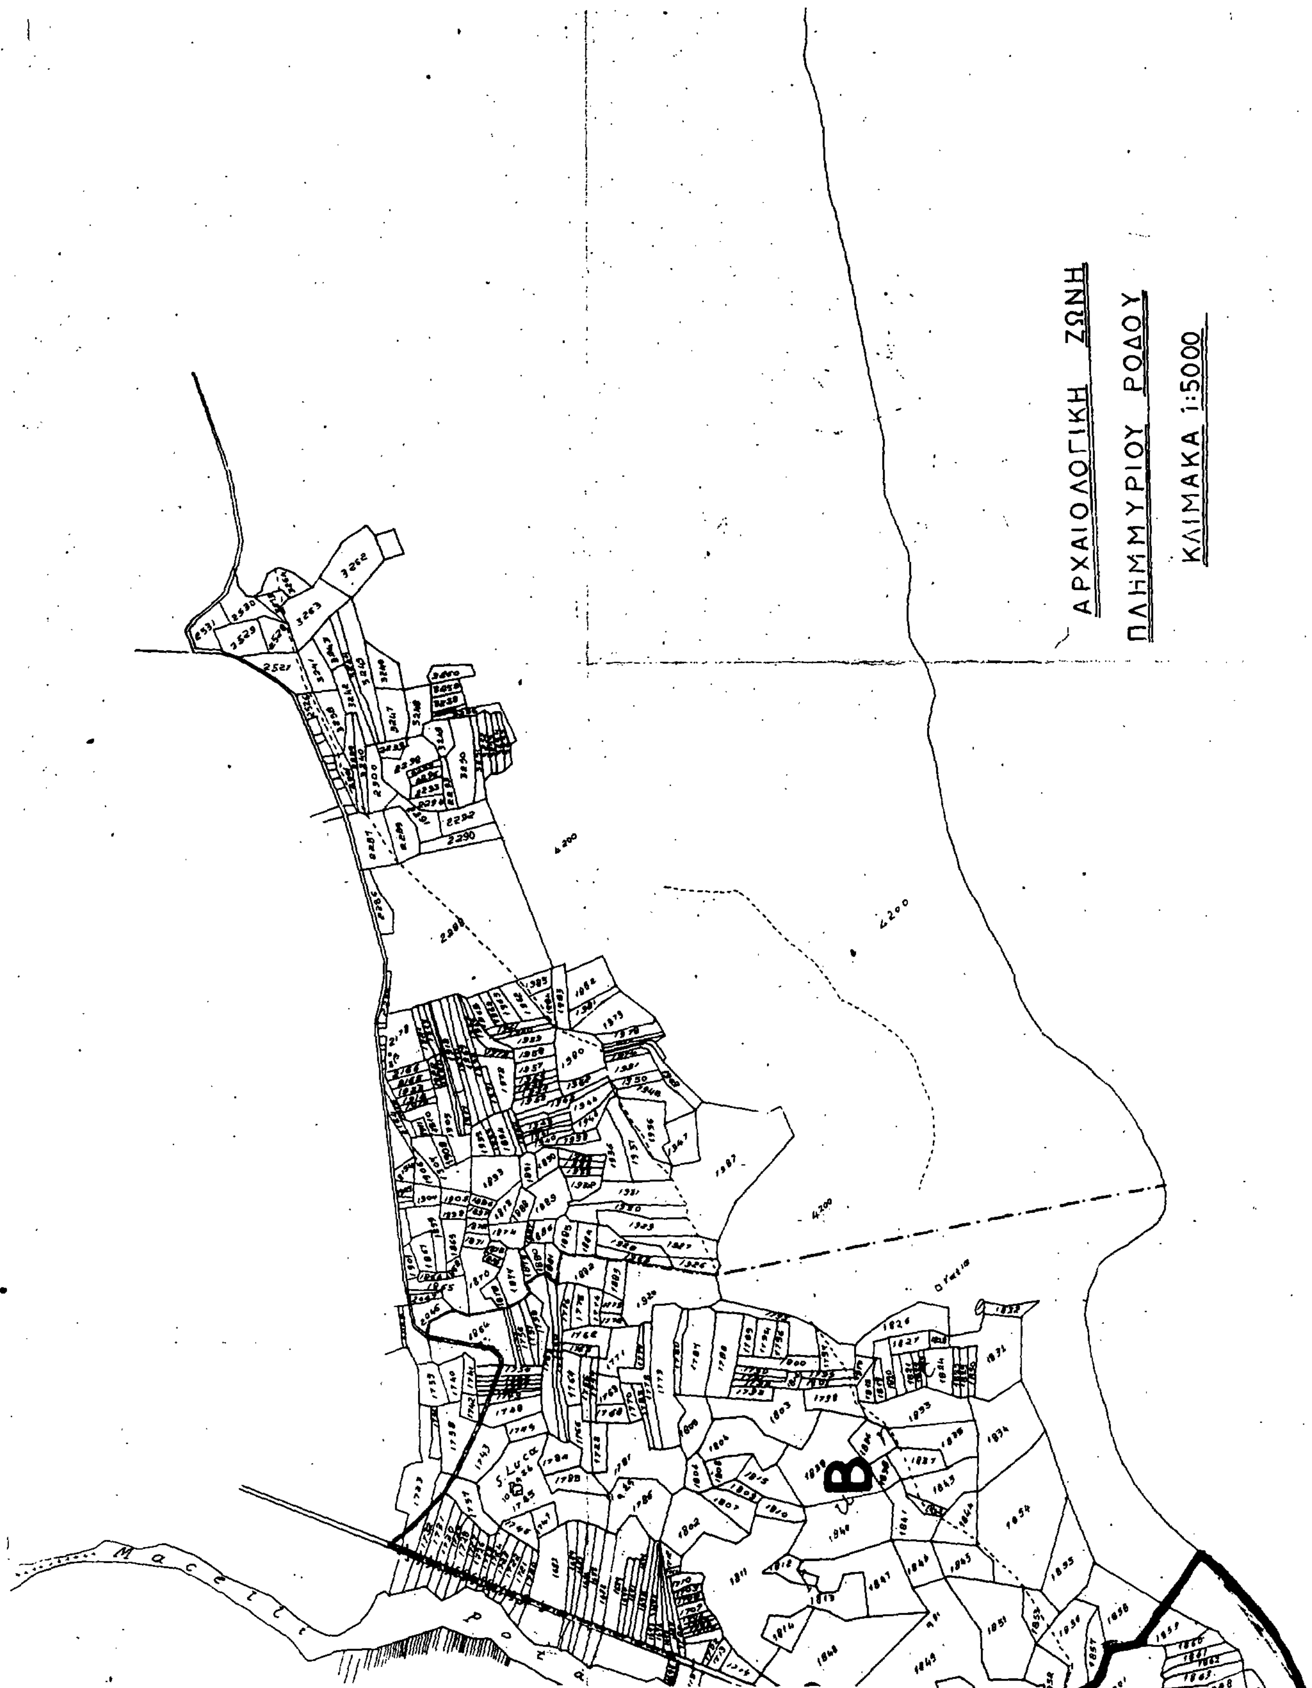
ΑΡΧΑΙΟΛΟΓΙΚΗ ΖΩΝΗ
ΠΛΗΜΜΥΡΙΟΥ ΡΟΔΟΥ
ΚΛΙΜΑΚΑ 1:5000
B

Αριθ. ΥΠΠΟ/ΑΡΧ/Φ43/52592/2685 (5)

Χαρακτηρισμός λόφου «Θεοτόκος» στη Λιλαία Παρνασσίδας ως αρχαιολογικού χώρου.

Η ΥΠΟΥΡΓΟΣ ΠΟΛΙΤΙΣΜΟΥ

Έχοντας υπόψη:

1. Τις διατάξεις του Ν. 1558/85 (ΦΕΚ 137/Α/26.7.85) «Κυβέρνηση και Κυβερνητικά Όργανα».

2. Την ΥΠΠΟ/ΓΝΟΣ/49610/28.11.90 Υ.Α. ΦΕΚ 743/τ. Β'/ 29.11.90).

3. Τις διατάξεις του Κ.Ν. 5351/32 «Περί αρχαιοτήτων».

4. Την ομόφωνη γνωμοδότηση του Τοπικού Συμβουλίου Μνημείων Στερεάς Ελλάδας, όπως διατυπώθηκε στην αρ. 14/23.10.1991 συνεδρία του, αποφασίζουμε:

Κηρύσσουμε ως αρχαιολογικό χώρο τον οχυρωμένο λόφο στη θέση «Θεοτόκος», που βρίσκεται νότια του νεκροταφείου του χωριού Λιλαία Παρνασσίδας του Νομού Φωκίδας για λόγους προστασίας του αρχαίου οικισμού που ταυτίζεται με την αρχαία Λιλαία των προϊστορικών, αρχαϊκών και κλασσικών χρόνων.

Ο χώρος ορίζεται στο συνημμένο τοπογραφικό διάγραμμα από τα σημεία Α, Β, Γ, Δ, Ε, Ζ, Η, Α που αντιστοιχούν στις ακόλουθες συντεταγμένες.


	X	Ψ
Α	2842	- 12985
Β	2961	- 12985
Γ	2979	- 13120
Δ	2910	- 13217
Ε	2825	- 13165
Ζ	2782	- 13150
Η	2763	- 13100

Η απόφαση αυτή να δημοσιευθεί στην Εφημερίδα της Κυβερνήσεως.

Αθήνα, 4 Δεκεμβρίου 1991

Η ΥΠΟΥΡΓΟΣ

ΑΝΝΑ ΨΑΡΟΥΔΑ - ΜΠΕΝΑΚΗ

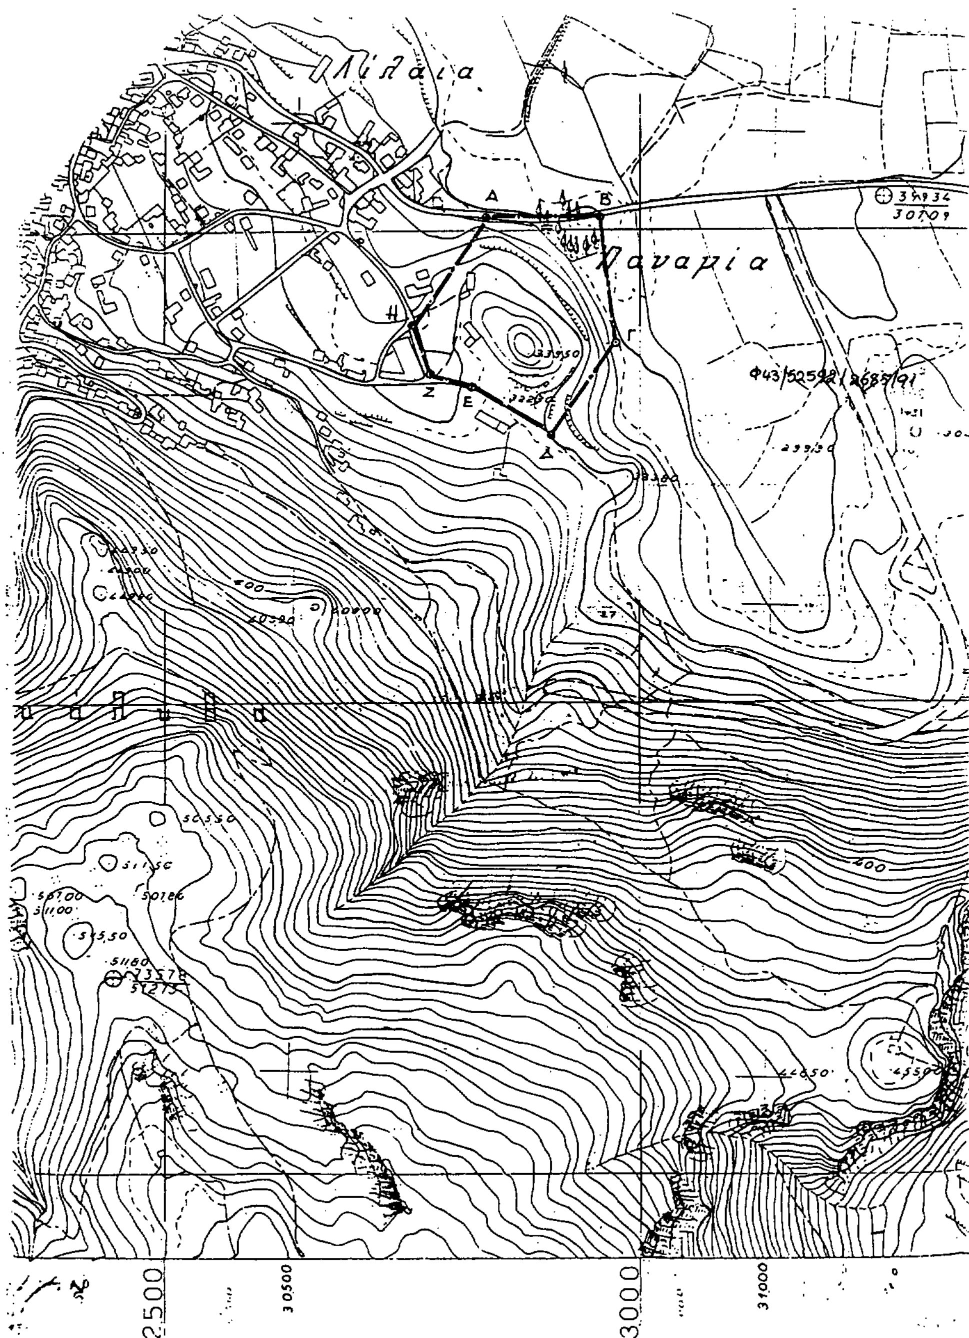

Αριθ. ΥΠΠΟ/ΑΡΧ/Α1/Φ43/44224/2320 (6)

Χαρακτηρισμός του αρχαίου Λιμανιού Πυθαγορείου Σάμου ως αρχαιολογικού χώρου.

Η ΥΠΟΥΡΓΟΣ ΠΟΛΙΤΙΣΜΟΥ

Έχοντας υπόψη:

1. Τις διατάξεις του Ν. 1558/85 (ΦΕΚ 137/Α/26.7.85) «Περί Κυβέρνησης και Κυβερνητικών Οργάνων».

2. Τις διατάξεις του Κ.Ν. 5351/32 «Περί αρχαιοτήτων».

3. Την ΥΠΠΟ/ΓΝΟΣ/49610/28.11.90 Υ.Α. ΦΕΚ 743/τ. Β'/29.11.90).

4. Την ομόφωνη γνωμοδότηση του Τοπικού Συμβουλίου Μνημείων Νήσων, όπως διατυπώθηκε στην αρ. 7/24.9.1991 συνεδρία του, αποφασίζουμε:

Κηρύσσουμε ως αρχαιολογικό χώρο την περιοχή του θαλάσσιου χώρου του αρχαίου λιμανιού Πυθαγορείου Σάμου, όπως ορίζεται ως ακολούθως στο συνοδεύον το παρόν τοπογραφικό διάγραμμα:


Από το σημείο Α που είναι το βόρειο τέρμα του σύχρονου επήνεμου μώλου του λιμανιού και απέχει 400 μ. από το νότιο μώλο ως το σημείο Β που απέχει 560 μ. από το Α και 280 μ. από το Β' (άκρη του νότιου μώλου), το σημείο Γ που απέχει από το Β' 200 μ. και βρίσκεται στην ίδια διεύθυνση με Νότιο μώλο, το σημείο Δ που απέχει από το Β' 280 μ. και 400 μ. από το Β και το όριο ΔΕΖ που ορίζει μια ζώνη προστασίας 200 μ. κατά μήκος της ακτής έως το δυτικό όριο του επιχωμένου σήμερα αρχαϊκού λιμένα.

Η απόφαση αυτή να δημοσιευθεί στην Εφημερίδα της Κυβερνήσεως.

Αθήνα, 4 Δεκεμβρίου 1991

Η ΥΠΟΥΡΓΟΣ

ΑΝΝΑ ΨΑΡΟΥΔΑ - ΜΠΕΝΑΚΗ

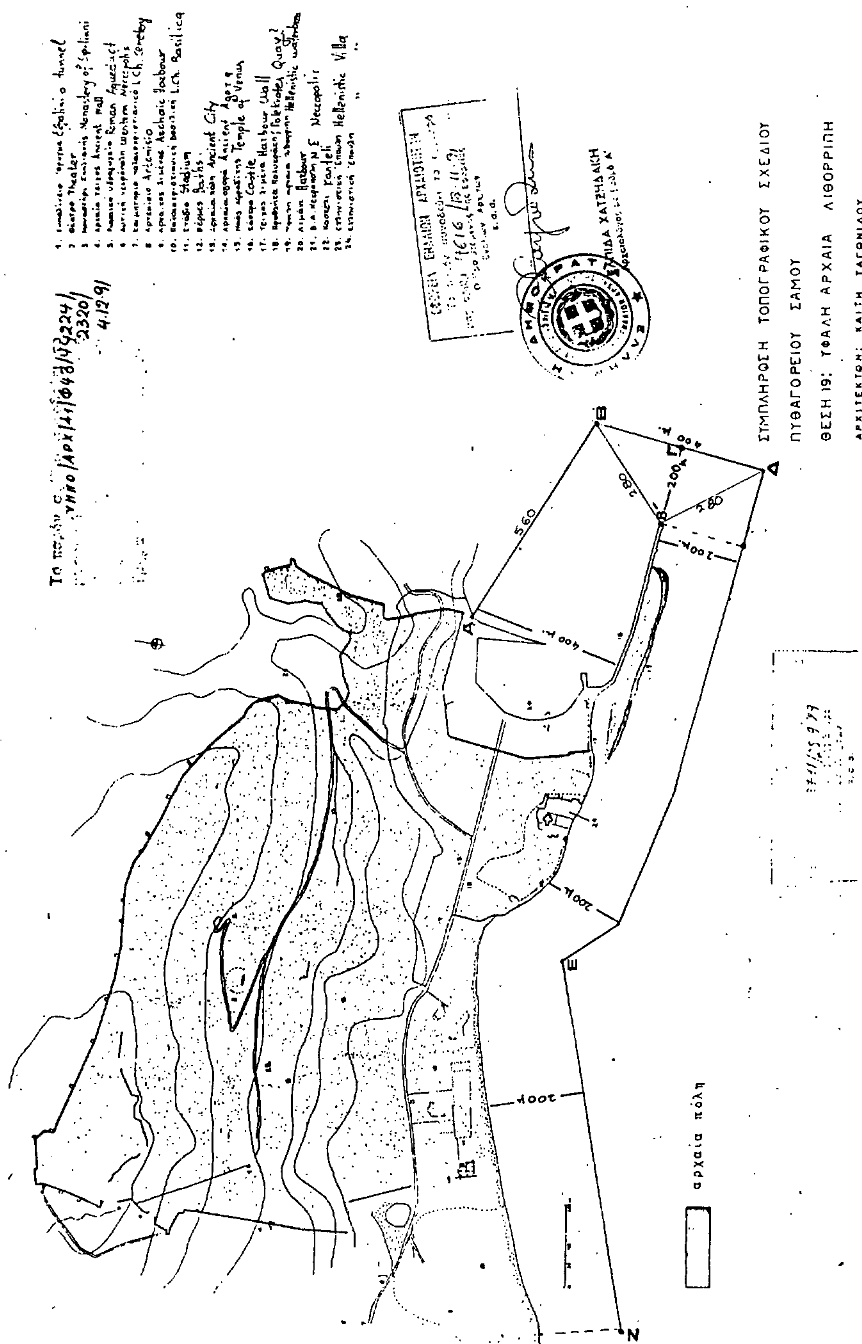

Αριθ. ΥΠΠΟ/ΔΙΛΑΠ/Γ/4033/55646 (7)

Χαρακτηρισμός του ιστορικού διατηρητέου μνημείου του Συγκροτήματος του Παλαιού Ελαιοτριβείου, ιδ. Γεωργ. Βιομηχανικής Α.Ε. και Κληρονόμων Λιακέα στην Καρδαμύλη Μεσσηνίας.

Η ΥΠΟΥΡΓΟΣ ΠΟΛΙΤΙΣΜΟΥ

Έχοντας υπόψη:

1. Τις διατάξεις:

α) του Ν. 1558/85 «Περί Κυβέρνησης και Κυβερνητικών Οργάνων» που δημοσιεύθηκε στο ΦΕΚ 137/Α/26.7.85

β) του άρθρου 52 του Κ.Ν. 5351/32 «Περί αρχαιοτήτων»

γ) του Ν. 1469/50 «περί προστασίας ειδικής κατηγορίας οικοδομημάτων και έργων τέχνης μεταγενεστέρων του 1830»

δ) του Π.Δ. 941/77 «περί Οργανισμού του ΥΠΠΕ».

2. Το Π.Δ. 161/26.4.84 (ΦΕΚ 54/Α/30.4.84) «περί ανακατανομής αρμοδιοτήτων των Υπουργείων ΥΠΠΕ - ΥΧΟΠ».

3. Τα στοιχεία του φακέλλου.

4. Την ομόφωνη γνωμοδότηση του Κεντρικού Συμβουλίου Νεωτέρων Μνημείων με αριθμό 24/17.10.1991, αποφασίζουμε:

Χαρακτηρίζουμε ως ιστορικό διατηρητέο μνημείο το Συγκρότημα του Παλαιού Ελαιοτριβείου ιδιοκτησίας Γεωργικής Βιομηχανικής Α.Ε. και κληρονόμων Λιακέα, στην Καρδαμύλη Μεσσηνίας, διότι είναι σημαντικό κτιριακό σύνολο της τοπικής αρχιτεκτονικής και έπαιξε πρωτεύοντα ρόλο στη ζωή του τόπου σαν βιομηχανικό κτίριο αντιπροσωπευτικό του τρόπου παραγωγής ελαίου.

Η απόφαση αυτή να δημοσιευθεί στην Εφημερίδα της Κυβερνήσεως.

Αθήνα, 25 Νοεμβρίου 1991

Η ΥΠΟΥΡΓΟΣ

ΑΝΝΑ ΨΑΡΟΥΔΑ - ΜΠΕΝΑΚΗ

Αριθ. ΥΠΠΟ/ΔΙΛΑΠ/Γ/4476/55654 (8)

Τροποποίηση της Υ.Α. ΥΠΠΟ/ΔΙΛΑΠ/Γ/2893/194/27.11.87 και αποχαρακτηρισμός κατοικίας ιδιοκτησίας Σπύρου Θεοτοκάτου στις Κεραμειές Κεφαλλονιάς.

Η ΥΠΟΥΡΓΟΣ ΠΟΛΙΤΙΣΜΟΥ

Έχοντας υπόψη:

1. Τις διατάξεις:

α) του Ν. 1558/85 «Περί Κυβέρνησης και Κυβερνητικών Οργάνων» που δημοσιεύθηκε στο ΦΕΚ 137/Α/26.7.85

β) του άρθρου 52 του Κ.Ν. 5351/32 «Περί αρχαιοτήτων»

γ) του Ν. 1469/50 «περί προστασίας ειδικής κατηγορίας οικοδομημάτων και έργων τέχνης μεταγενεστέρων του 1830»

δ) του Π.Δ. 941/77 «περί Οργανισμού του ΥΠΠΕ».

2. Το Π.Δ. 161/26.4.84 (ΦΕΚ 54/Α/30.4.84) «περί ανακατανομής αρμοδιοτήτων των Υπουργείων ΥΠΠΕ - ΥΧΟΠ».

3. Την αρ. ΥΠΠΟ/ΔΙΛΑΠ/Γ/2893/194/27.11.87 Υπουργική Απόφαση.

4. Όλα τα στοιχεία του φακέλλου.

5. Την κατά πλειοψηφία γνωμοδότηση του Κεντρικού Συμβουλίου Νεωτέρων Μνημείων με αριθμό 24/17.10.1991, αποφασίζουμε:

Τροποποιούμε την αριθμ. ΥΠΠΟ/ΔΙΛΑΠ/Γ/2893/194/27.11.87 (ΦΕΚ 13/τ. Β'/22.1.88) Υπουργική απόφαση και αποχαρακτηρίζουμε από ιστορικό διατηρητέο μνημείο το οποίο προστατεύεται από τις διατάξεις του Ν. 1469/60 στην ιδιοκτησία Σπύρου Θεοτοκάτου στις Κεραμειές Κεφαλλονίας εκτός από το «πορτόνι» (αυλόπορτα), διότι δεν καλύπτει πλέον τις αναγκαίες προϋποθέσεις που ορίζουν οι διατάξεις του παραπάνω Νόμου.

Η απόφαση αυτή να δημοσιευθεί στην Εφημερίδα της Κυβερνήσεως.

Αθήνα, 27 Νοεμβρίου 1991

Η ΥΠΟΥΡΓΟΣ

ΑΝΝΑ ΨΑΡΟΥΔΑ - ΜΠΕΝΑΚΗ

Αριθ. ΥΠΠΟ/ΔΙΛΑΠ/Γ/3945/55655 (9)

Τροποποίηση της Υ.Α. ΥΠΠΟ/ΔΙΛΑΠ/Γ/2893/194/27.11.87 και εμμονή στον χαρακτηρισμό ως ιστορικού διατηρητέου μνημείου του «πορτονιού» (αυλόπορτας) στην ιδιοκτησία Σπύρου Θεοτοκάτου στις Κεραμειές Κεφαλλονιάς.

Η ΥΠΟΥΡΓΟΣ ΠΟΛΙΤΙΣΜΟΥ

Έχοντας υπόψη:

1. Τις διατάξεις:

α) του Ν. 1558/85 «Περί Κυβέρνησης και Κυβερνητικών Οργάνων» που δημοσιεύθηκε στο ΦΕΚ 137/Α/26.7.85

β) του άρθρου 52 του Κ.Ν. 5351/32 «Περί αρχαιοτήτων»

γ) του Ν. 1469/50 «περί προστασίας ειδικής κατηγορίας οικοδομημάτων και έργων τέχνης μεταγενεστέρων του 1830»

δ) του Π.Δ. 941/77 «περί Οργανισμού του ΥΠΠΕ».

2. Το Π.Δ. 161/26.4.84 (ΦΕΚ 54/Α/30.4.84) «περί ανακατανομής αρμοδιοτήτων των Υπουργείων ΥΠΠΕ - ΥΧΟΠ».

3. Την αρ. ΥΠΠΟ/ΔΙΛΑΠ/Γ/2893/194/27.11.87 Υπουργική Απόφαση.

4. Όλα τα στοιχεία του φακέλλου.

5. Την ομόφωνη γνωμοδότηση του Κεντρικού Συμβουλίου Νεωτέρων Μνημείων με αριθμό 24/17.10.1991, αποφασίζουμε:

Τροποποιούμε την αριθμ. ΥΠΠΟ/ΔΙΛΑΠ/Γ/2893/194/27.11.87 (ΦΕΚ 13/τ. Β'/22.1.88) Υπουργική απόφαση και χαρακτηρίζουμε ως ιστορικό διατηρητέο μνημείο σύμφωνα με τις διατάξεις του Ν. 1469/50 το «πορτόνι» (αυλόπορτα) της ιδιοκτησίας Σπύρου Θεοτοκάτου στις Κεραμειές Κεφαλλονιάς. Πρόκειται για κατασκευή από πελεκητούς δόμους χωρίς συνδετικό υλικό με πυραμοειδές επίκρανο και κυμάτια στην απόληξη, η οποία διασώζει επίσης ενετικής τεχνοτροπίας έλικα στις παραστάδες.

Η απόφαση αυτή να δημοσιευθεί στην Εφημερίδα της Κυβερνήσεως.

Αθήνα, 27 Νοεμβρίου 1991

Η ΥΠΟΥΡΓΟΣ

ΑΝΝΑ ΨΑΡΟΥΔΑ - ΜΠΕΝΑΚΗ

Αριθ. ΥΠΠΟ/ΑΡΧ/Α1/Φ 43/53482/2722 (10)

Χαρακτηρισμός περιοχών στον Άγιο Πέτρο Γαυρίου Άνδρου ως αρχαιολογικών χώρων.

Η ΥΠΟΥΡΓΟΣ ΠΟΛΙΤΙΣΜΟΥ

Έχοντας υπόψη:

1. Το Ν. 1558/85/ΦΕΚ 137/τ. Α'/26.7.85

2. Την ΥΠΠΟ/ΓΝΟΣ/49610/28/11/90/, Υ.Α. ΦΕΚ 743/τ. Β'/29.11.90.

3. Την ομόφωνη γνωμοδότηση του Τοπικού Συμβουλίου Μνημείων Νήσων, όπως διατυπώθηκε στην αρ. 5/12.6.91 συνεδρία του, αποφασίζουμε:

Κηρύσσουμε ως αρχαιολογικό χώρο τις ακόλουθες περιοχές κοινότητας Αγ. Πέτρου Γαυρίου Άνδρου:

α. Την περιοχή όπου σώζονται σε ύψος 20 μ. τα ερείπια Πύργου Ελληνιστικών Χρόνων και

β. Τις θέσεις Χάλαρα, Μεταλλεία, Λεκάνη και Σχύρα όπου σώζονται ορατά λείψανα αρχαίων μεταλλείων και αρχαίων νεκροταφείων.

Ο αρχαιολογικός χώρος οριοθετείται βάσει σημείων που αντιστοιχούν στα παρακάτω φυσικά όρια, όπως έχουν οριστεί σε αεροφωτογραφία της περιοχής που βρίσκεται κατατεθειμένη στο αρχείο της Αρχαιολογικής Υπηρεσίας, μη υπάρχουσας αναγνώσιμης κλίμακας χάρτου Γ.Υ.Σ.

Στα βόρεια (σημείο 1) απο το παλαιό δρόμο προς Αγ. Πέτρο μέχρι το σημείο ένωσής του με τον ασφαλτοστρωμένο δρόμο προς το συνοικισμό (σημείο 2). Από τον ασφαλτοστρωμένο δρόμο μέχρι το σημείο ένωσής του (σημείο 3) με το δρόμο προς Ασύρματο. Στα ανατολικά από το δρόμο προς Ασύρματο (σημεία 3, 4) μέχρι την ένωσή του με τον αγροτικό δρόμο που περιβάλλει τον οικισμό (σημεία 4, 5). Στα νοτιοανατολικά και νότια από τον αγροτικό δρόμο και το δρόμο των Μεταλλείων (σημεία 4, 5) που περιβάλλει την περιοχή Κάλαμος και τους λόφους Χάλαρα και Μεταλλεία και καταλήγει στην Κεντρική Χαράδρα στη Λεκάνη (σημείο 5).

Στα δυτικά, τέλος, ορίζεται από τον αγροτικό δρόμο που ξεκινά από

την Κεντρική Χαράδρα της Λεκάνης (σημείο 5) και ενώνεται με τον ασφαλτοστρωμένο δρόμο Γαυρίου - Αγ. Πέτρου (σημείο 6) και καταλήγει στο σημείο 1.

Η απόφαση αυτή να δημοσιευθεί στην Εφημερίδα της Κυβερνήσεως.

Αθήνα, 4 Δεκεμβρίου 1991

Η ΥΠΟΥΡΓΟΣ
ΑΝΝΑ ΨΑΡΟΥΔΑ - ΜΠΕΝΑΚΗ

Αριθ. ΥΠΠΟ/ΑΡΧ/Β1/Φ 28/53722/1013 (11)

Κήρυξη του Ι. Ναού Ταξιάρχη στη θέση «Δύο Άγιοι» στον Άνω Χάλικα Ν. Λέσβου ως ιστορικού διατηρητέου μνημείου.

Η ΥΠΟΥΡΓΟΣ ΠΟΛΙΤΙΣΜΟΥ

Έχοντας υπόψη:

1. Την Υ.Α. με αρ. ΥΠΠΟ/ΓΝΟΣ/54280/20.12.90 (ΦΕΚ 824/Β'/28.12.90) «Περί μεταβιβάσεως αρμοδιοτήτων υπογραφής».

2. Τις διατάξεις του Κ.Ν. 5351/1932 «Περί αρχαιοτήτων».

3. Την ομόφωνη γνωμοδότηση του Τοπικού Συμβουλίου Μνημείων Νήσων, όπως διατυπώθηκε στην αρ. 8/5.11.91 συνεδρία του, αποφασίζουμε:

Να κηρυχθεί ως ιστορικό διατηρητέο μνημείο το εξωκκλήσι του Ταξιάρχη στη θέση «Δύο Άγιοι» στον Άνω Χάλικα Λέσβου, με ζώνη προστασίας 500 μέτρων γύρω του.

Τα μορφολογικά στοιχεία του ναού τον εντάσσουν χρονολογικά στο δεύτερο ήμισυ του 18ου αιώνα.

Η απόφαση αυτή να δημοσιευθεί στην Εφημερίδα της Κυβερνήσεως.

Αθήνα, 3 Δεκεμβρίου 1991
Με εντολή Υπουργού
Ο Προϊστάμενος της Διεύθυνσης
Ν. ΖΙΑΣ

ΑΠΟ ΤΟ ΕΘΝΙΚΟ ΤΥΠΟΓΡΑΦΕΙΟ